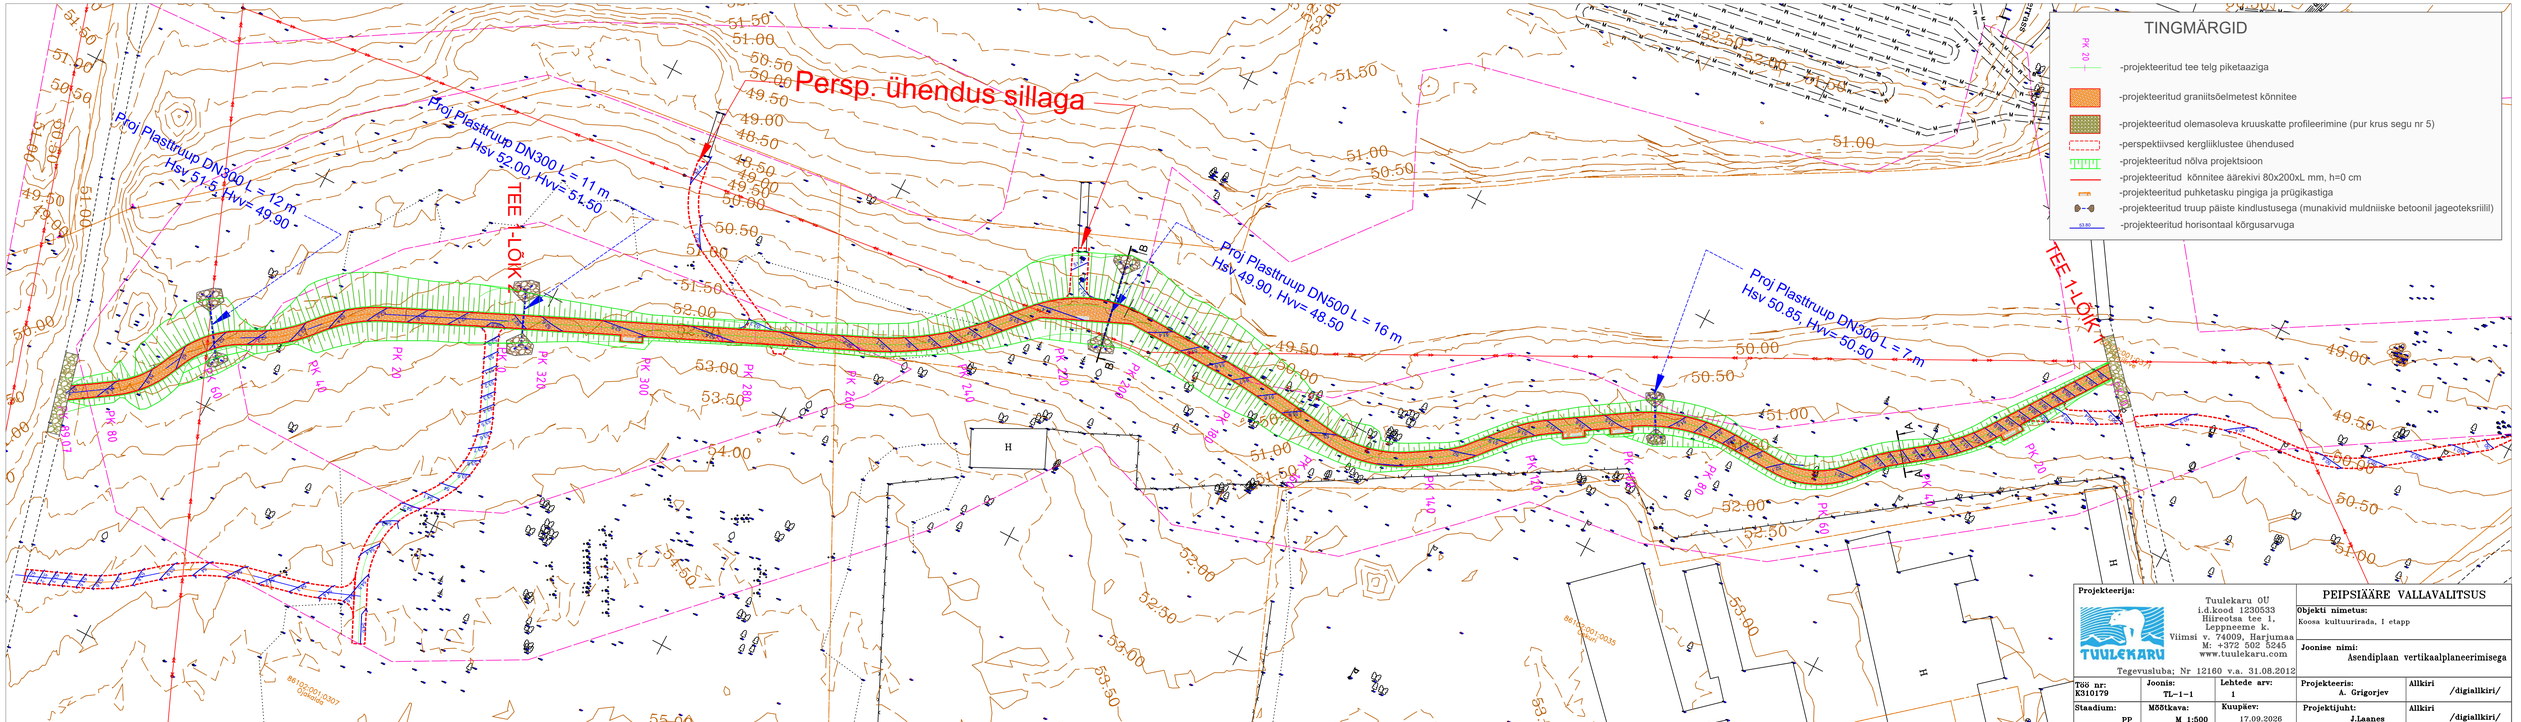

Persp. ühendus sillaga
TEE 1-LÕIK
TEE 1-LÕIK
Proj Plasttruup DN300 L = 12 m
Hsv 51.5, Hvv= 49.90
Proj Plasttruup DN300 L = 11 m
Hsv 52.00, Hvv= 51.50
Proj Plasttruup DN500 L = 16 m
Hsv 49.90, Hvv= 48.50
Proj Plasttruup DN300 L = 7 m
Hsv 50.85, Hvv= 50.50
TINGMÄRGID
-projekteeritud tee telg piketaaziga
-projekteeritud graniitsõelmetest könnitee
-projekteeritud olemasoleva kruuskatte profileerimine (pur krus segu nr 5)
-perspektiivsed kergliiklustee ühendused
-projekteeritud nõlva projektsioon
-projekteeritud könnitee äärekivi 80x200xL mm, h=0 cm
-projekteeritud puhketasku pingiga ja prügikastiga
-projekteeritud truup päiste kindlustusega (munakivid muldniiske betoonil jageoteksriilli)
-projekteeritud horisontaal kõrgusarvuga
Projekteerija:
Tuulekaru OÜ
i.d.kood 1230533
Hiireotsa tee 1,
Leppneeme k.
Viimsi v. 74009, Harjumaa
M: +372 502 5245
www.tuulekaru.com
Tegevusluba; Nr 12160 v.a. 31.08.2012
PEIPSIÄÄRE VALLAVALITSUS
Objekti nimetus:
Koosa kultuurirada, I etapp
Joonise nimi:
Asendiplaan vertikaalplaneerimisega
TGO nr: K3101?9
Joonis: TL-1-1
Lehtede arv: 1
Projekteeris: A. Grigorjev
Allkiri /digiallkiri/
Staadium: PP
Mõõtkava: M 1:500
Kuupäev: 17.09.2026
Projektijuht: J.Laanes
Allkiri /digiallkiri/